

DIREZIONI


- DIREZIONE DIDATTICA E SERVIZI AGLI STUDENTI
- DIREZIONE TECNICA E LOGISTICA

DIPARTIMENTI

- dip. SCIENZE GIURIDICHE

BIBLIOTECHE


- BIBLIOTECA ARTURO FRINZI

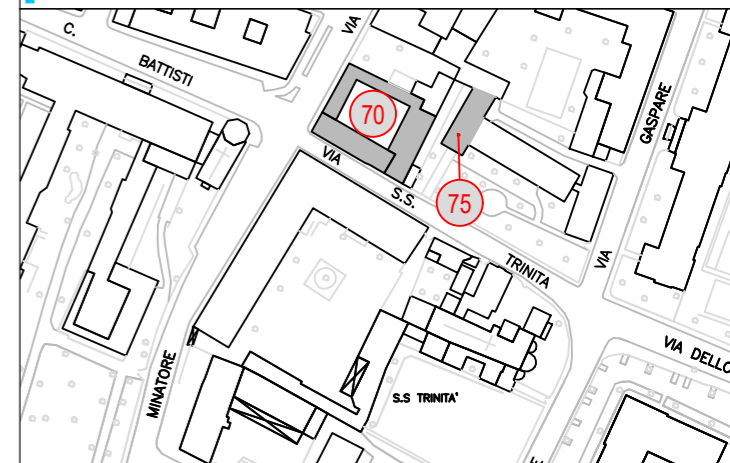

UNIVERSITÀ di VERONA Direzione **TECNICA E LOGISTICA**

AREA EDILIZIA - UO PROGETTAZIONE
 direzione.servizitecnici@ateneo.univr.it

Tavola 1	Titolo elaborato: Ed.n.70 - Palazzo Ex Zitelle Piano Interrato	Data redazione: 12/2012
Scala 1:200 su formato carta A3		Data revisione: 04/2020

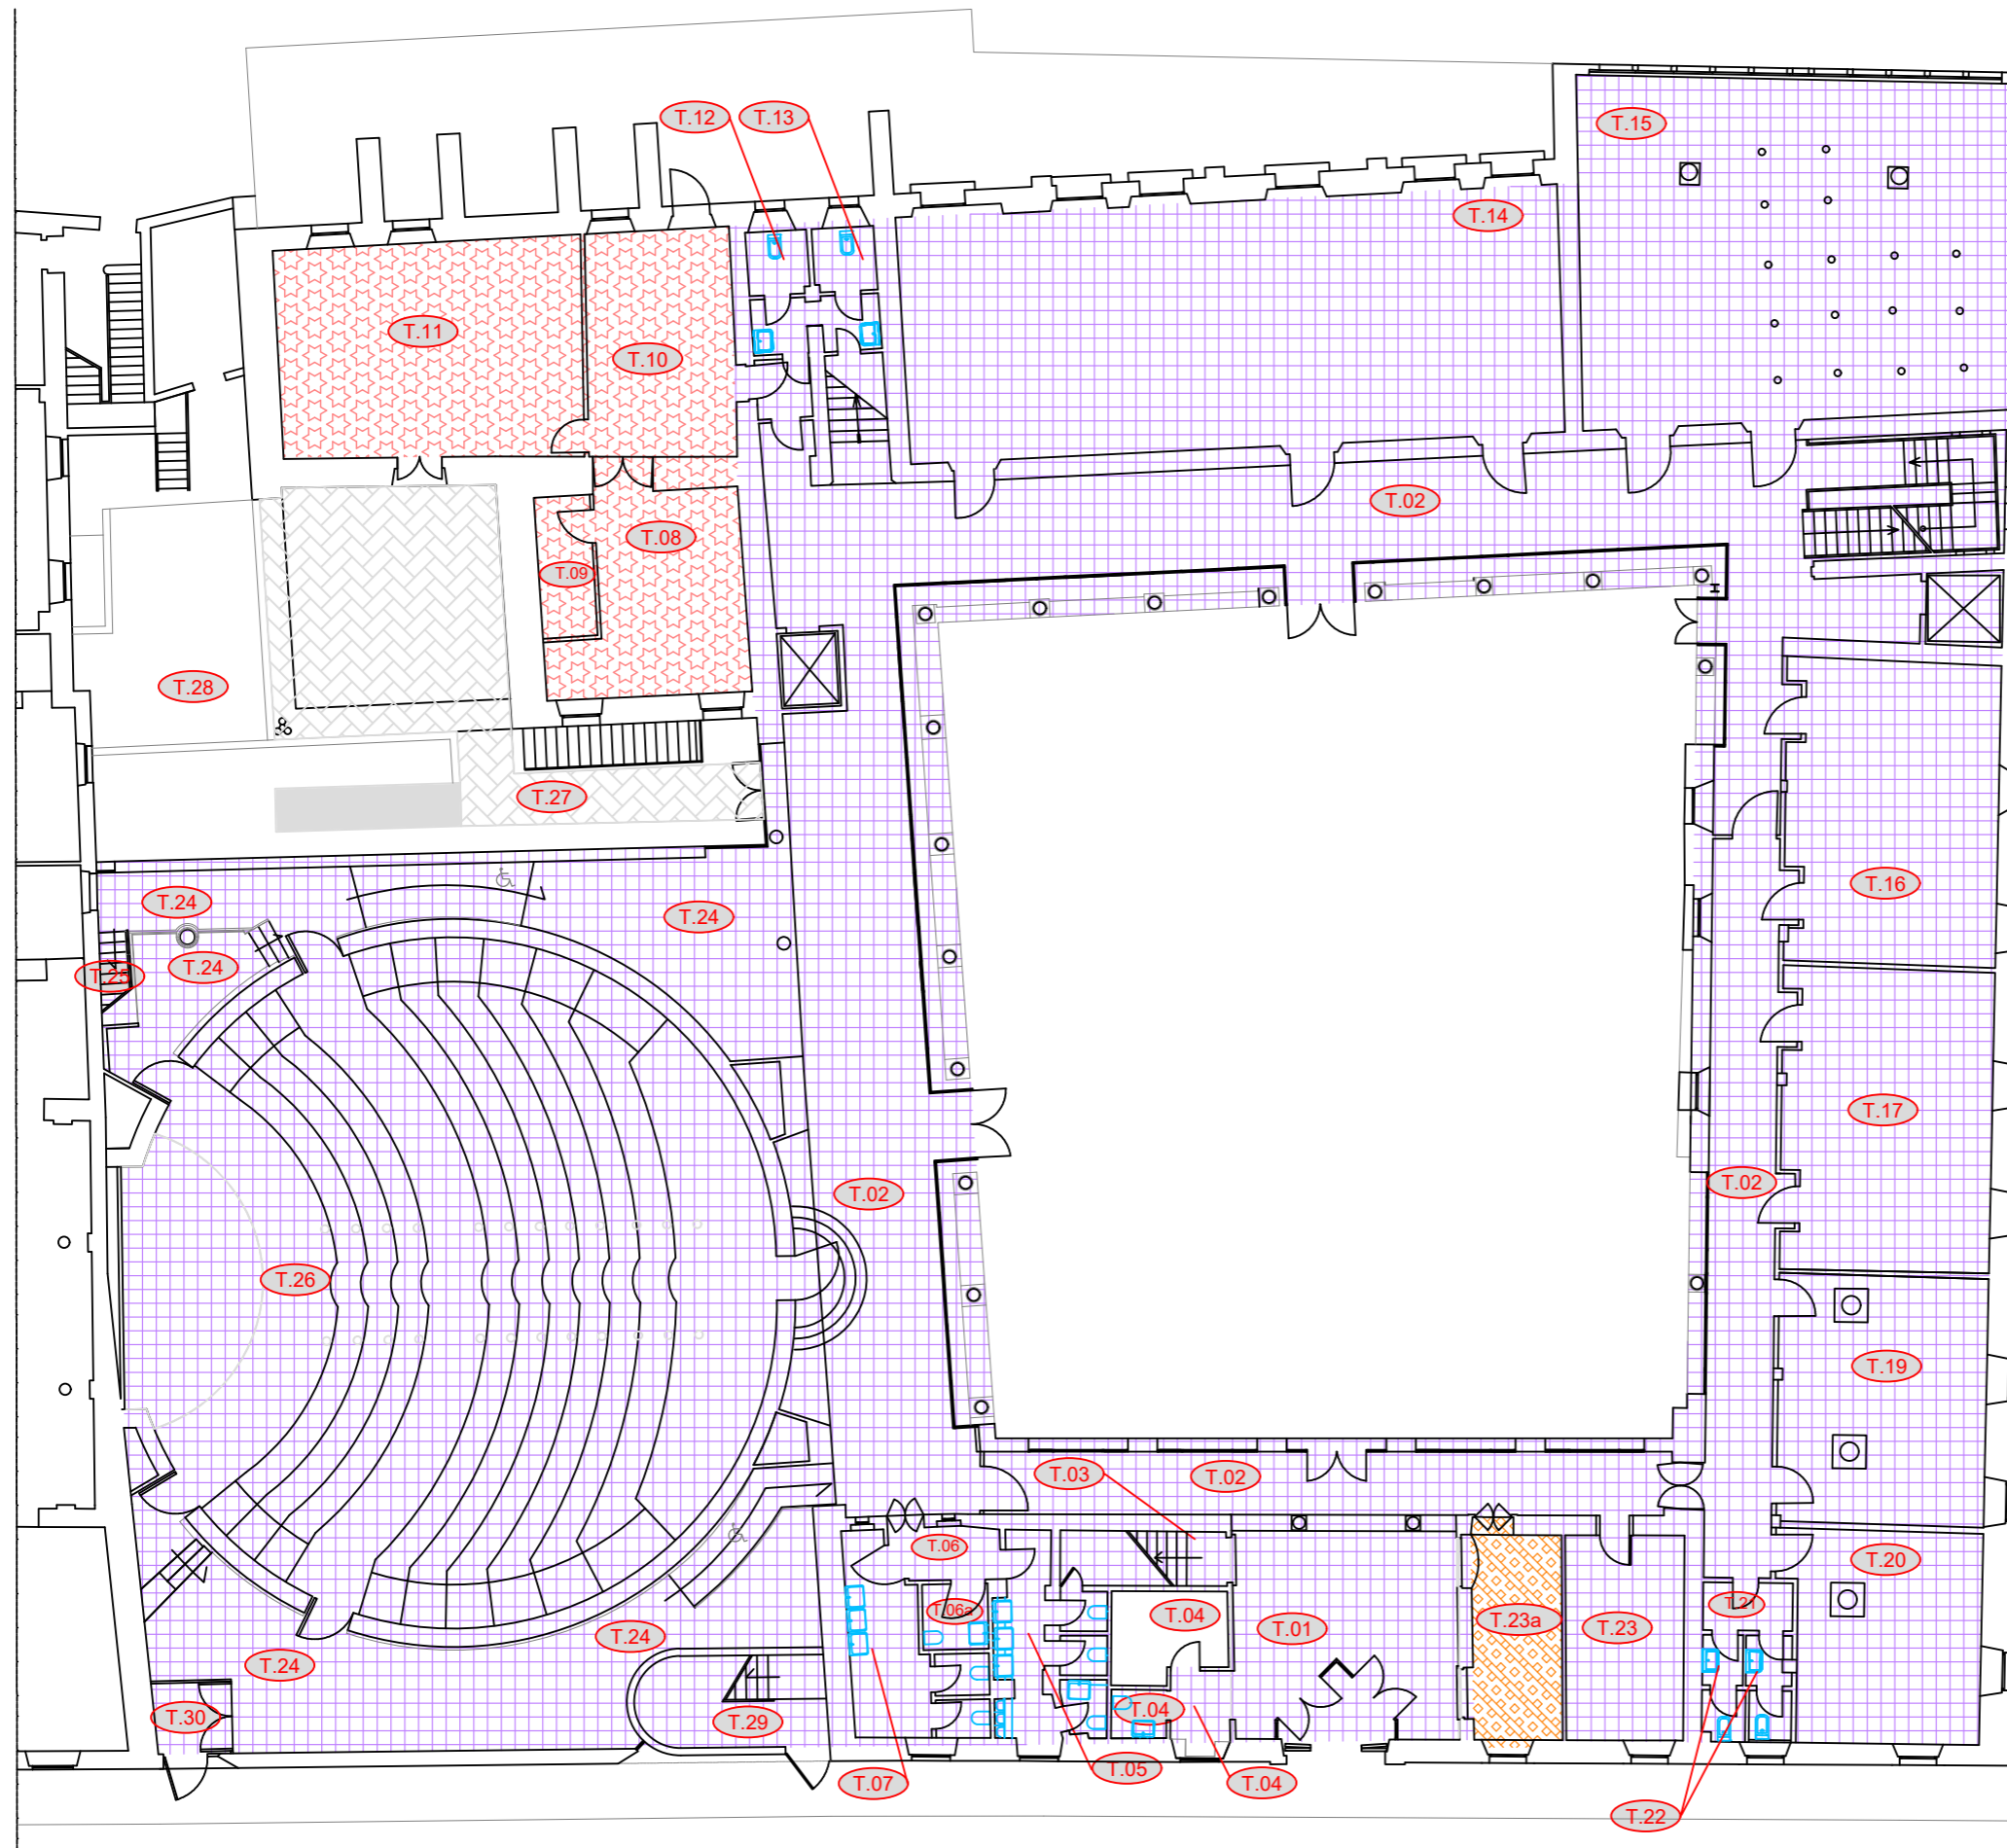

DIREZIONI


- DIREZIONE DIDATTICA E SERVIZI AGLI STUDENTI
- DIREZIONE TECNICA E LOGISTICA

DIPARTIMENTI

- dip. SCIENZE GIURIDICHE

BIBLIOTECHE


- BIBLIOTECA ARTURO FRINZI

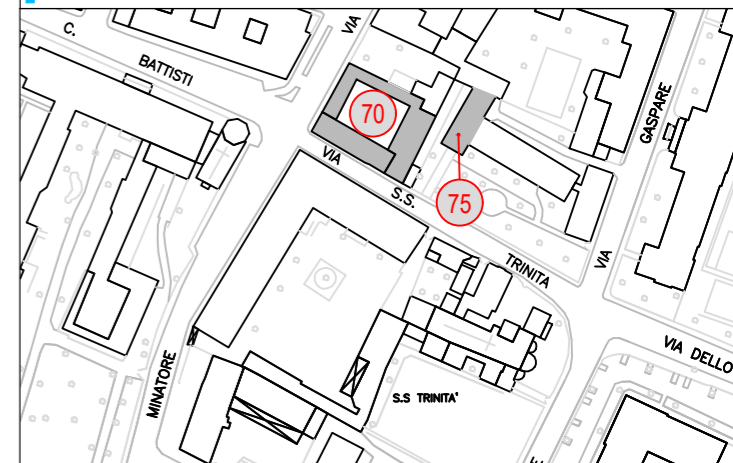


UNIVERSITÀ di VERONA Direzione **TECNICA E LOGISTICA**

AREA EDILIZIA - UO PROGETTAZIONE
 direzione.servizitecnici@ateneo.univr.it

Tavola	2	Titolo elaborato:	Data redazione:
Scala	1:200	Ed.n.70 - Palazzo Ex Zitelle	12/2012
su formato carta	A3	Piano Terra	Data revisione:
			04/2020

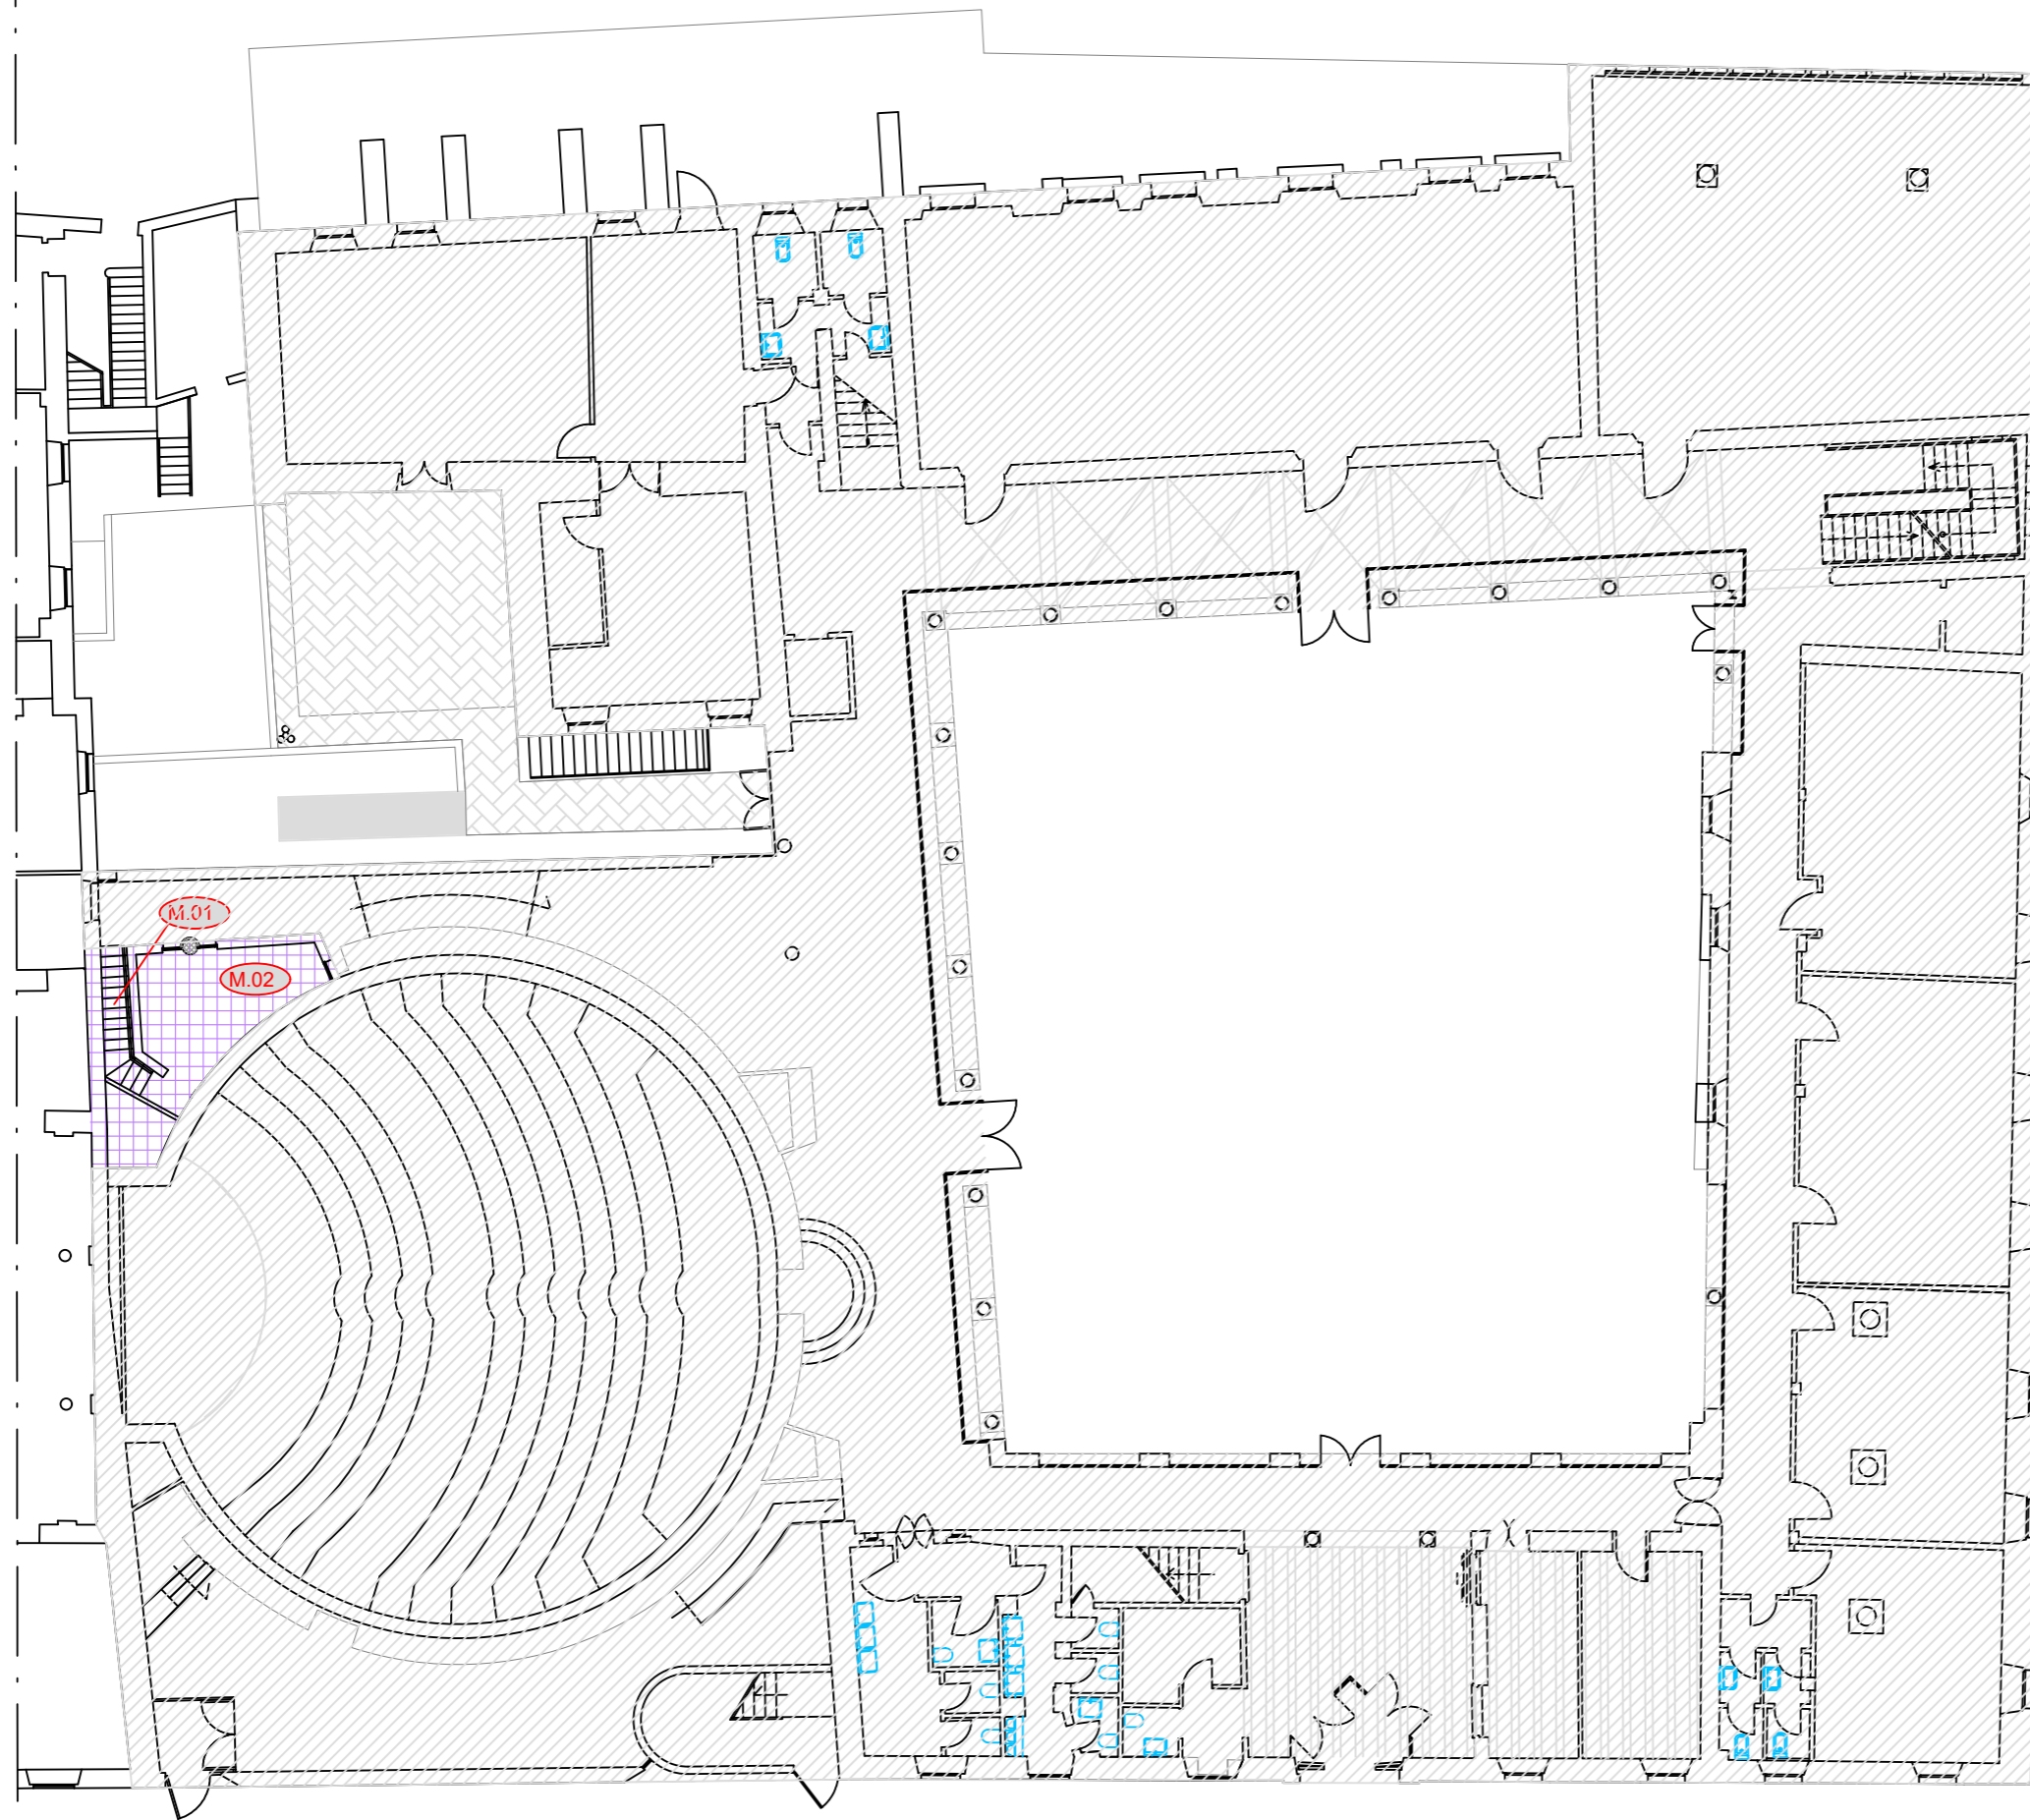

DIREZIONI


- DIREZIONE DIDATTICA E SERVIZI AGLI STUDENTI
- DIREZIONE TECNICA E LOGISTICA

DIPARTIMENTI

- dip. SCIENZE GIURIDICHE

BIBLIOTECHE


- BIBLIOTECA ARTURO FRINZI

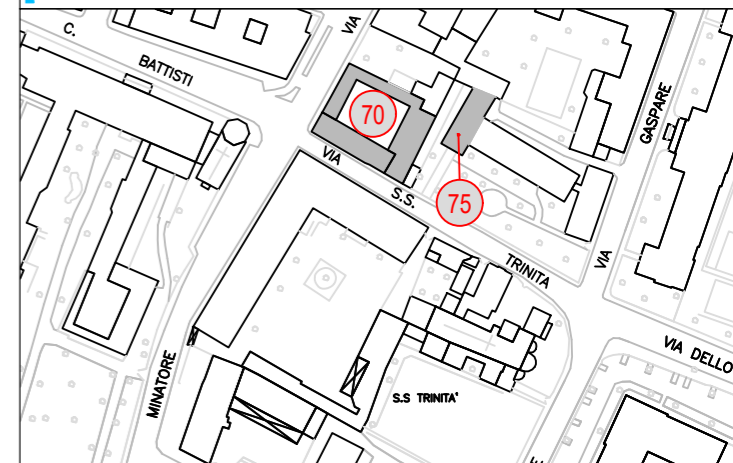


UNIVERSITÀ di VERONA Direzione **TECNICA E LOGISTICA**

AREA EDILIZIA - UO PROGETTAZIONE
 direzione.servizitecnici@ateneo.univr.it

Tavola	3	Titolo elaborato:	Data redazione:
Scala 1:200 su formato carta A3	Ed.n.70 - Palazzo Ex Zitelte Piano Mezzanino		12/2012
			Data revisione: 04/2020

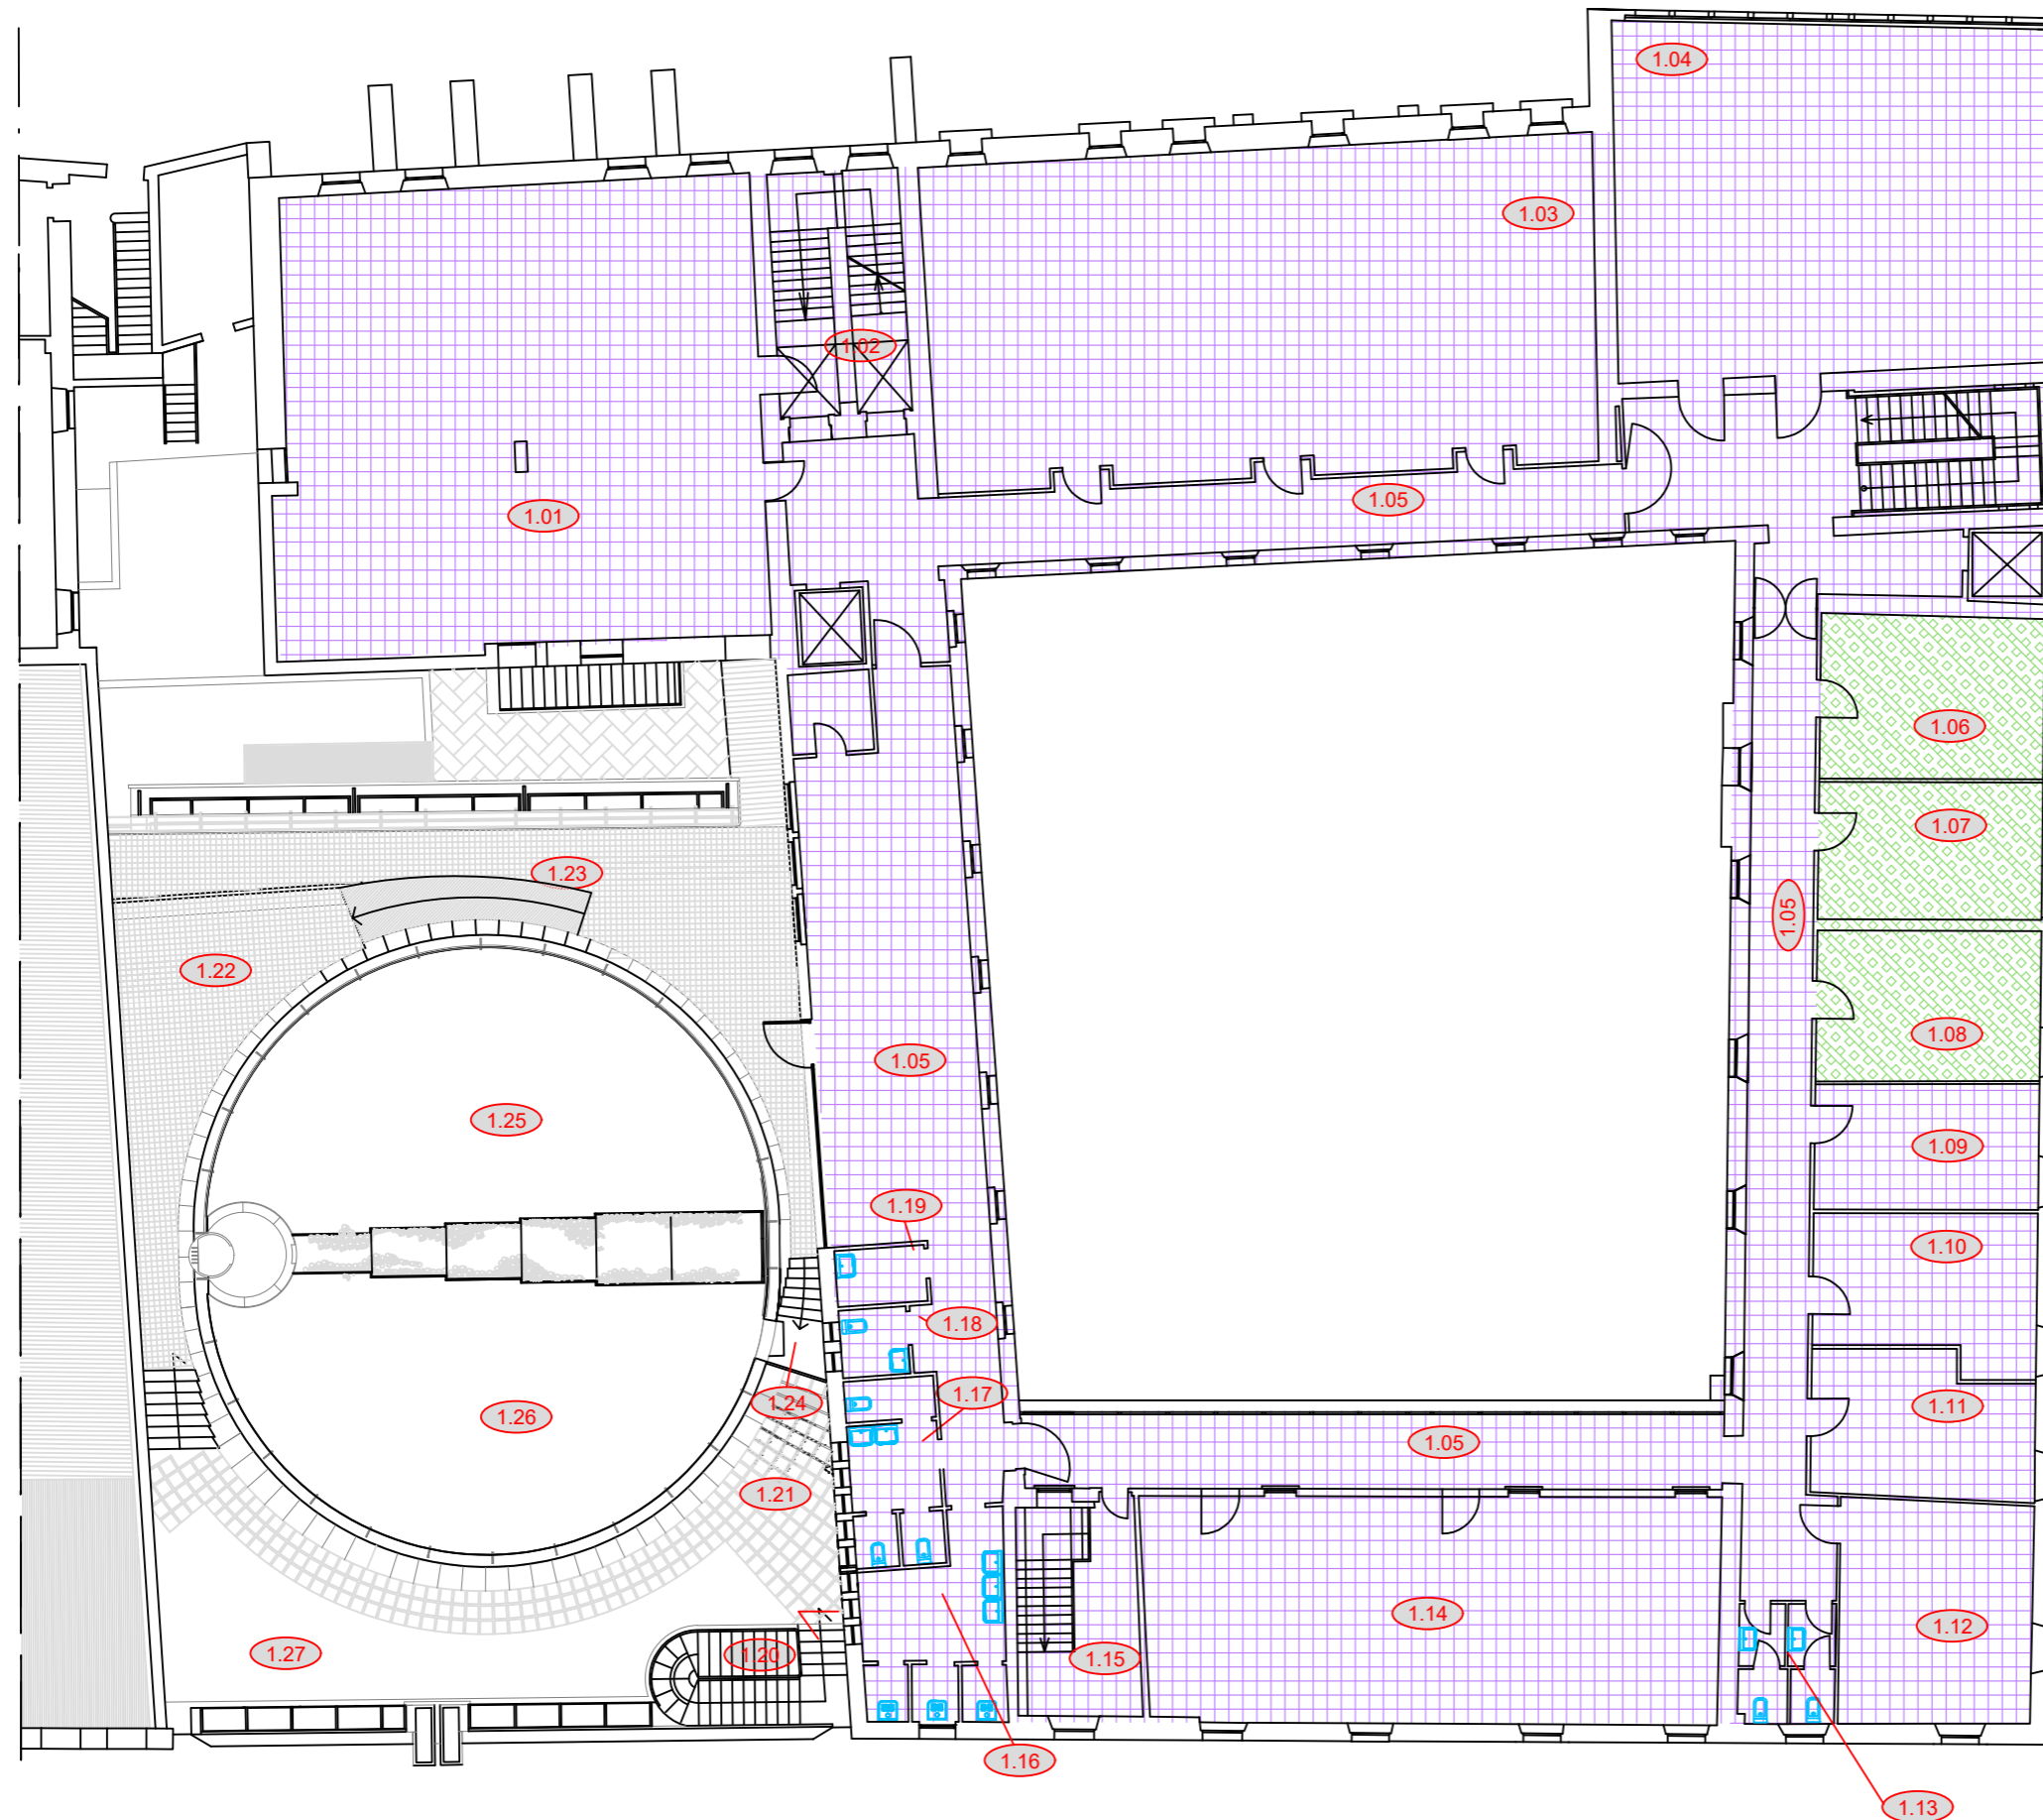

DIREZIONI


- DIREZIONE DIDATTICA E SERVIZI AGLI STUDENTI
- DIREZIONE TECNICA E LOGISTICA

DIPARTIMENTI

- dip. SCIENZE GIURIDICHE

BIBLIOTECHE


- BIBLIOTECA ARTURO FRINZI

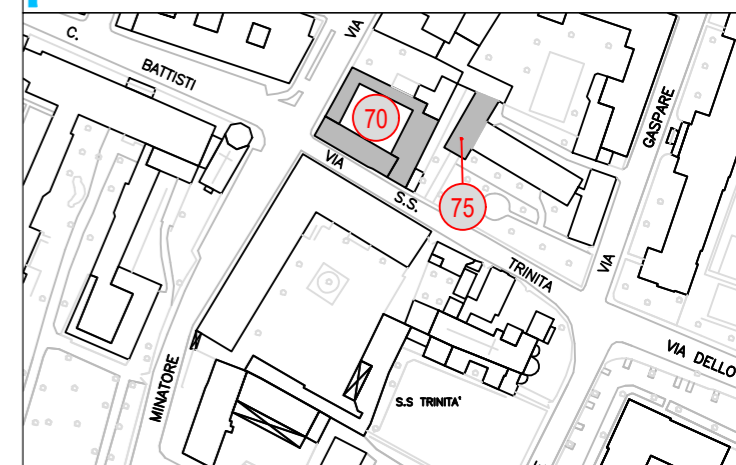

UNIVERSITÀ di VERONA Direzione **TECNICA E LOGISTICA**

AREA EDILIZIA - UO PROGETTAZIONE
 direzione.servizitecnici@ateneo.univr.it

Tavola	4	Titolo elaborato:	Ed.n.70 - Palazzo Ex Zitelle Piano Primo	Data redazione:	12/2012
Scala	1:200 su formato carta A3			Data revisione:	04/2020

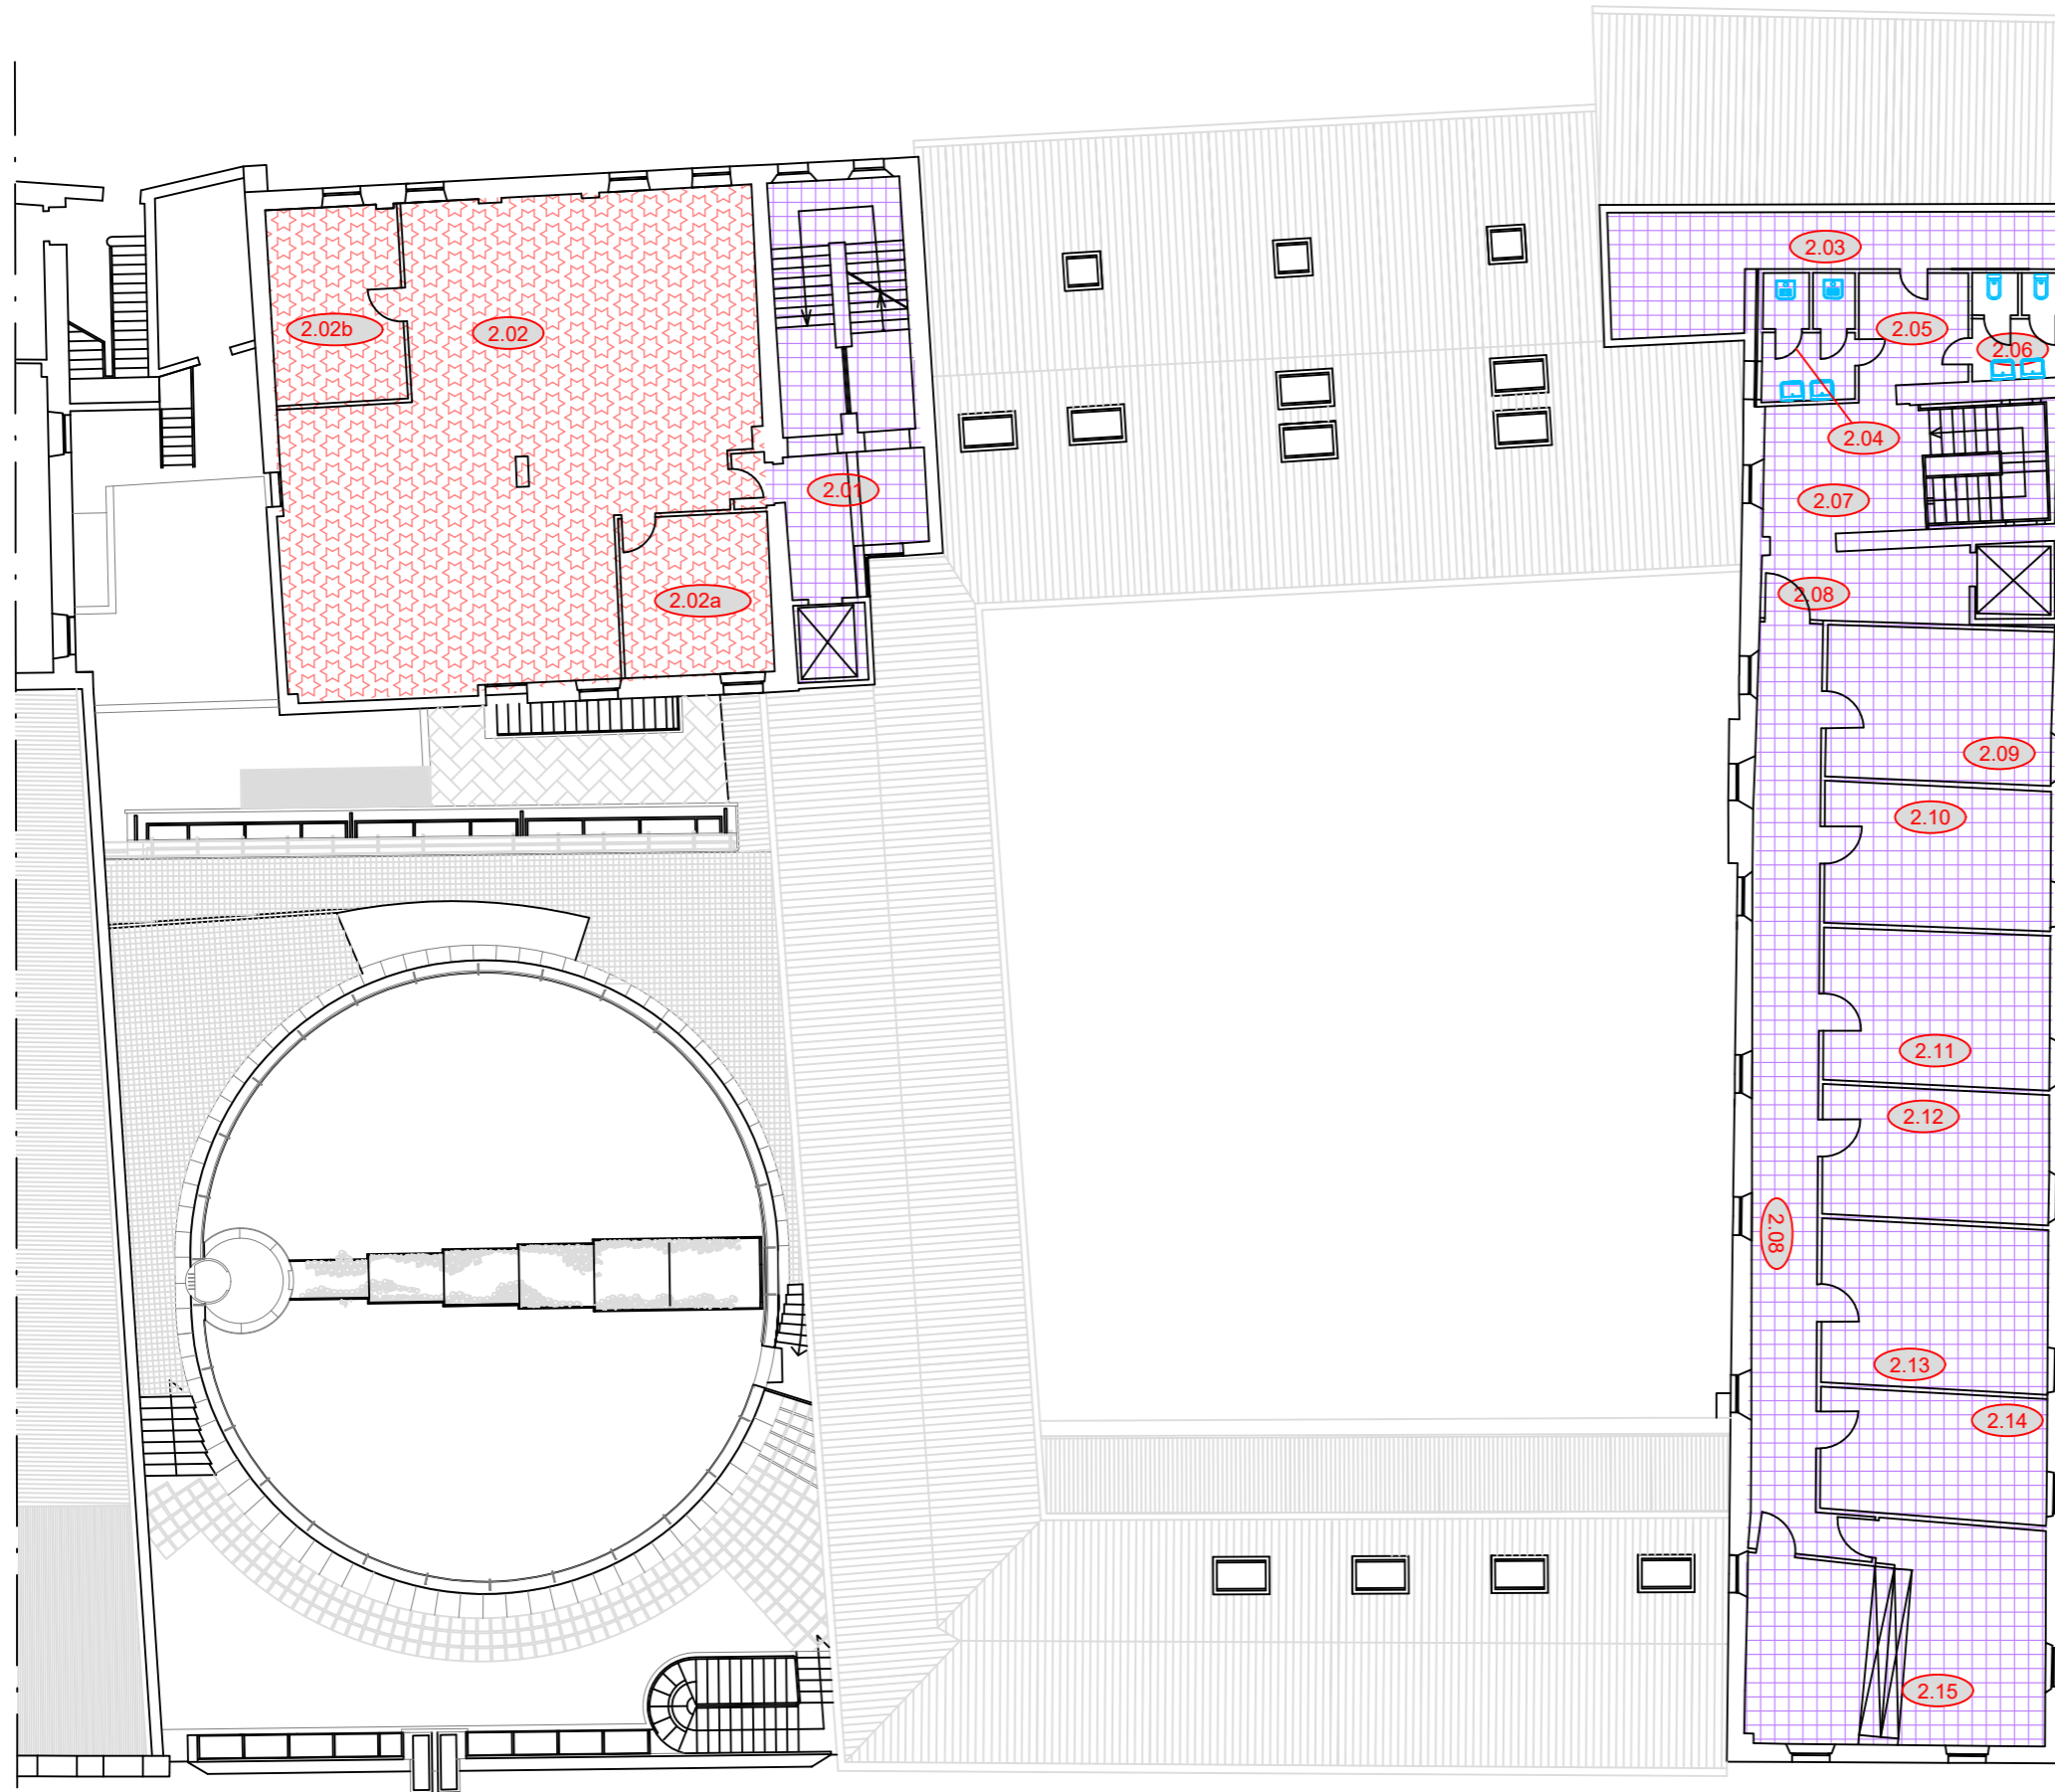

DIREZIONI


- DIREZIONE DIDATTICA E SERVIZI AGLI STUDENTI
- DIREZIONE TECNICA E LOGISTICA

DIPARTIMENTI

- dip. SCIENZE GIURIDICHE

BIBLIOTECHE


- BIBLIOTECA ARTURO FRINZI

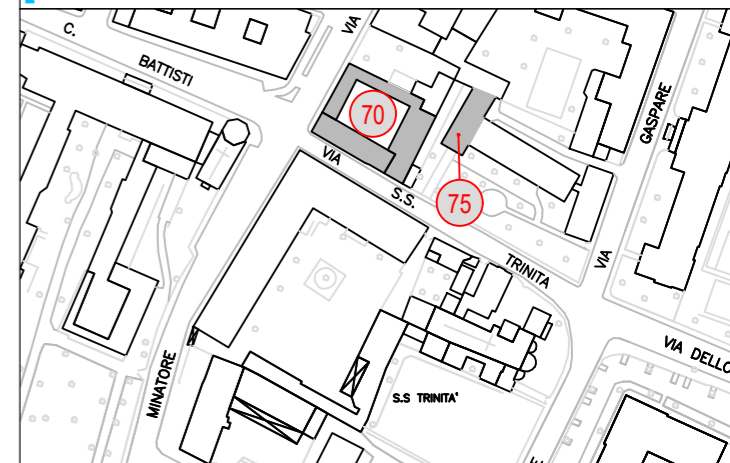



UNIVERSITÀ di VERONA Direzione **TECNICA E LOGISTICA**

AREA EDILIZIA - UO PROGETTAZIONE
 direzione.servizitecnici@ateneo.univr.it

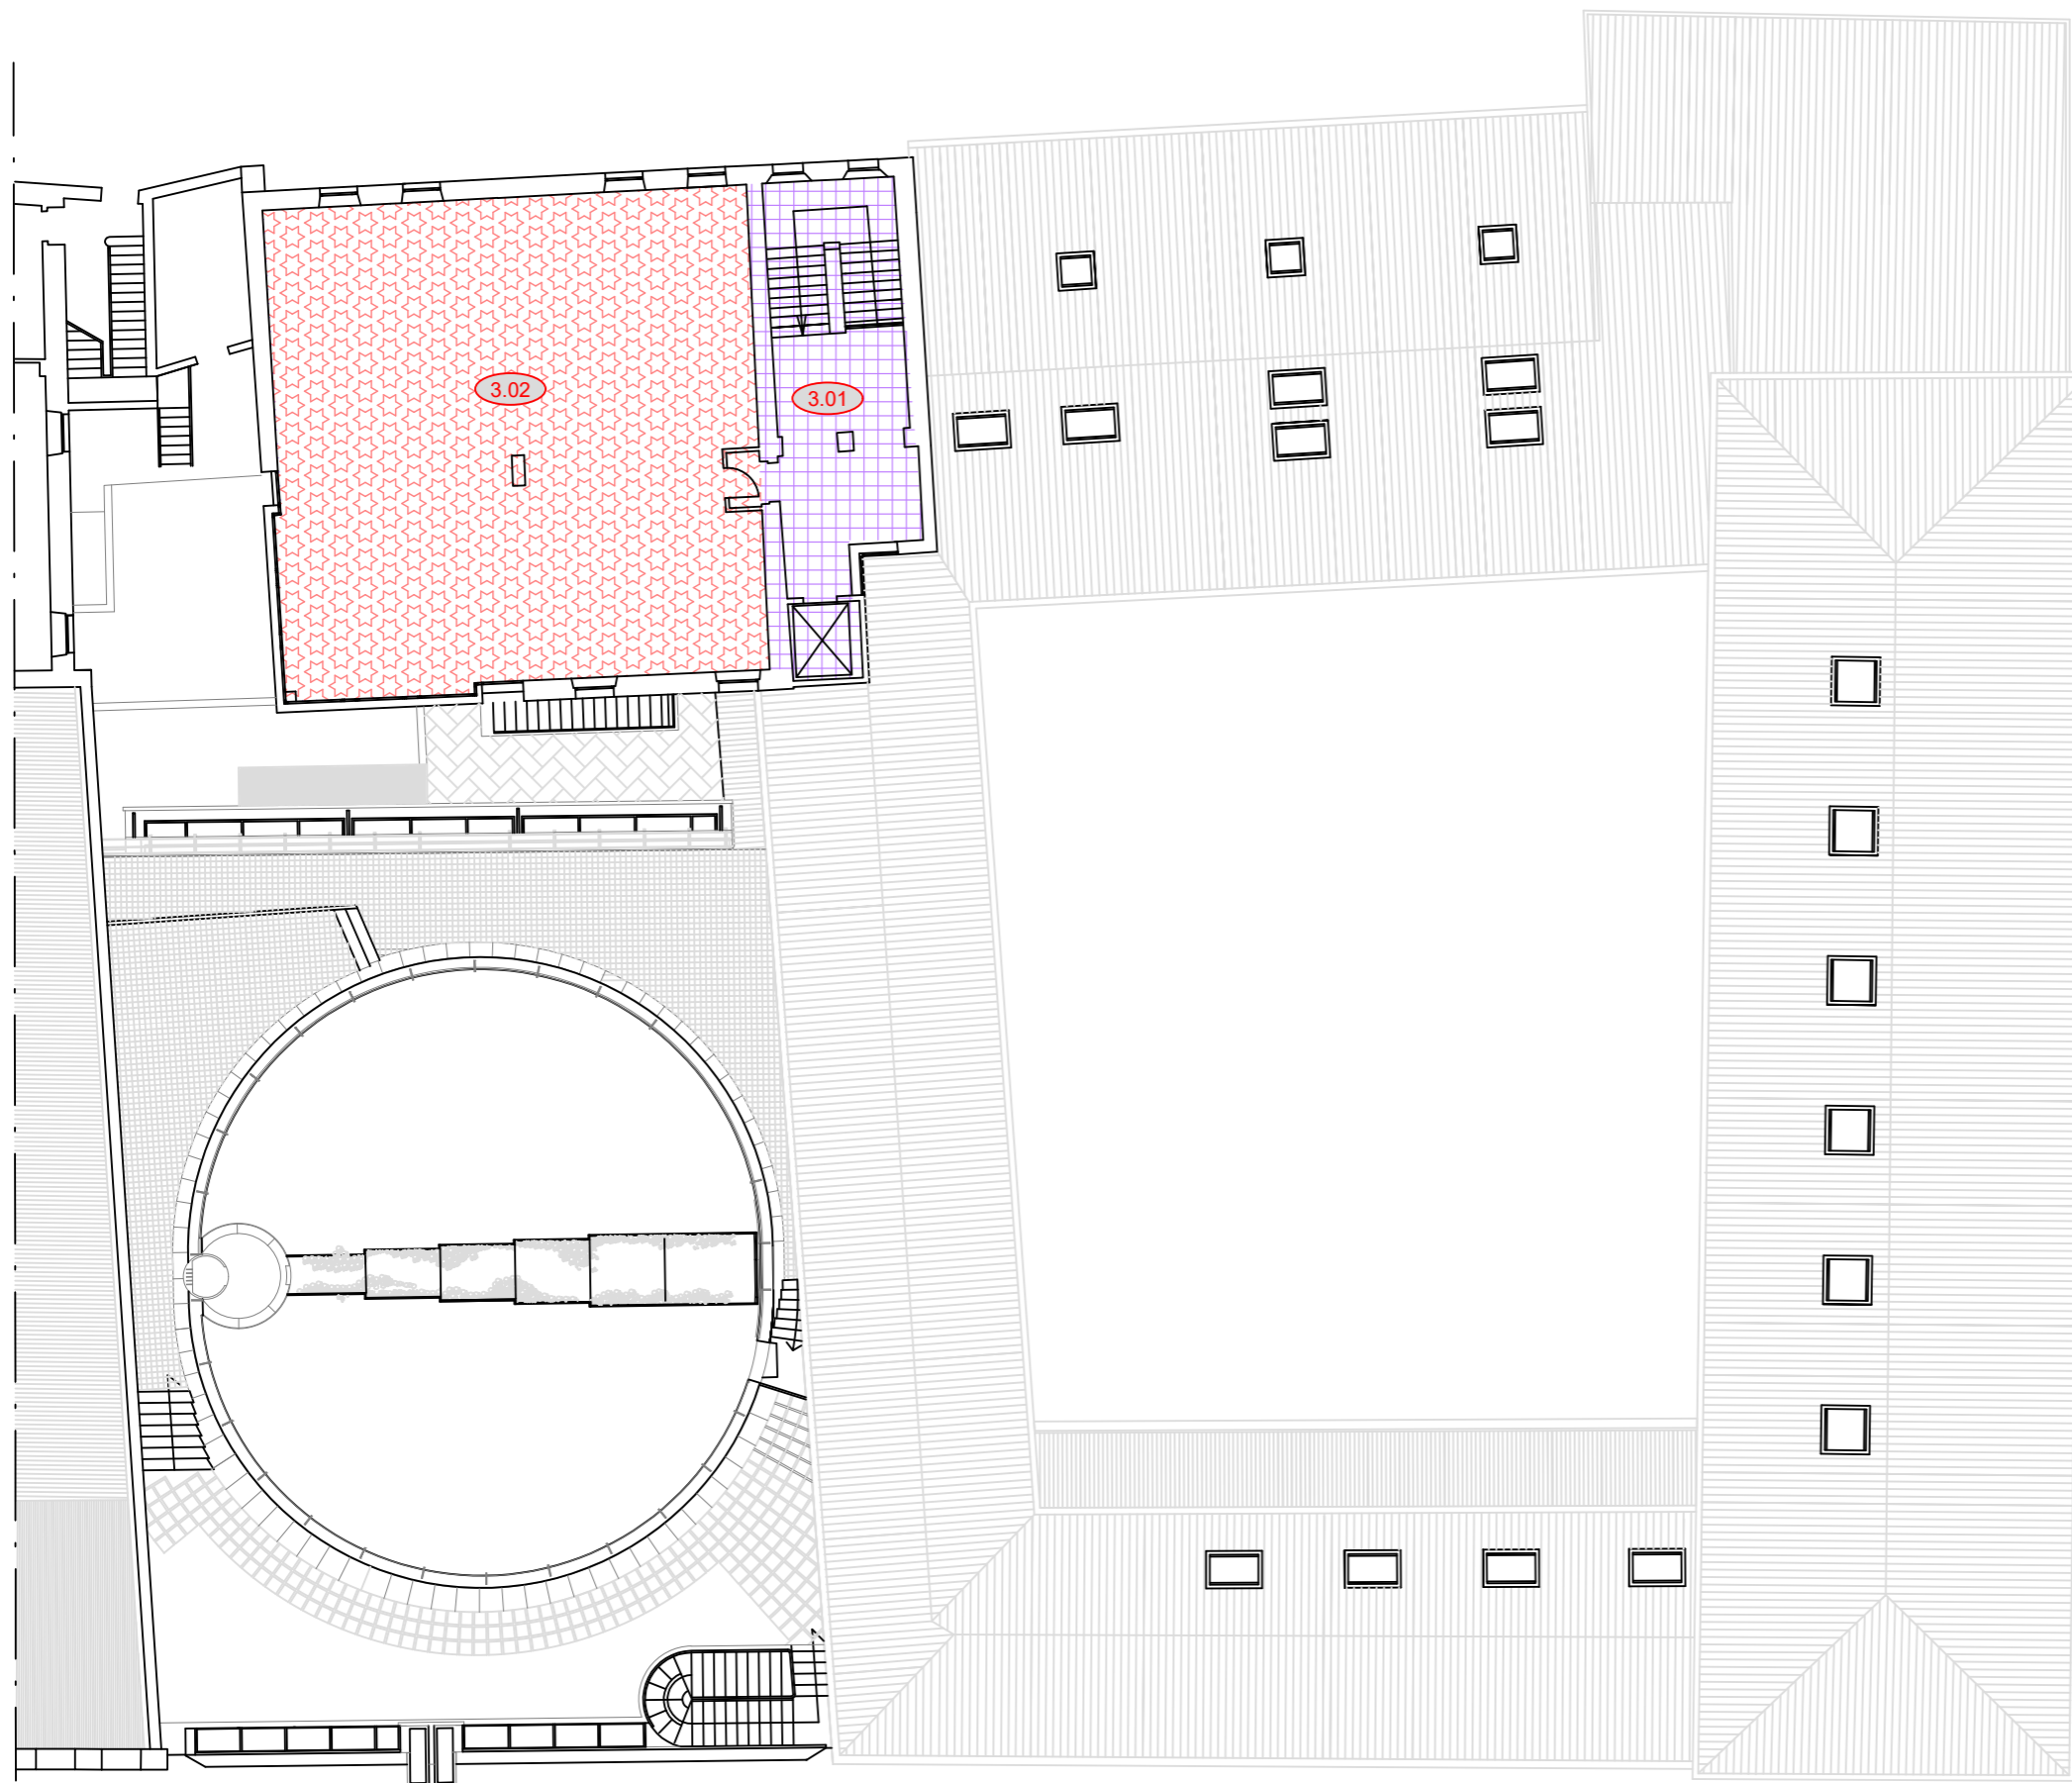
Tavola 5	Titolo elaborato: Ed.n.70 - Palazzo Ex Zitelle Piano Secondo	Data redazione: 12/2012 Data revisione: 04/2020
Scala 1:200 su formato carta A3		




DIREZIONI



-  DIREZIONE DIDATTICA E SERVIZI AGLI STUDENTI
-  DIREZIONE TECNICA E LOGISTICA

DIPARTIMENTI

 -  dip. SCIENZE GIURIDICHE

BIBLIOTECHE

-  BIBLIOTECA ARTURO FRINZI

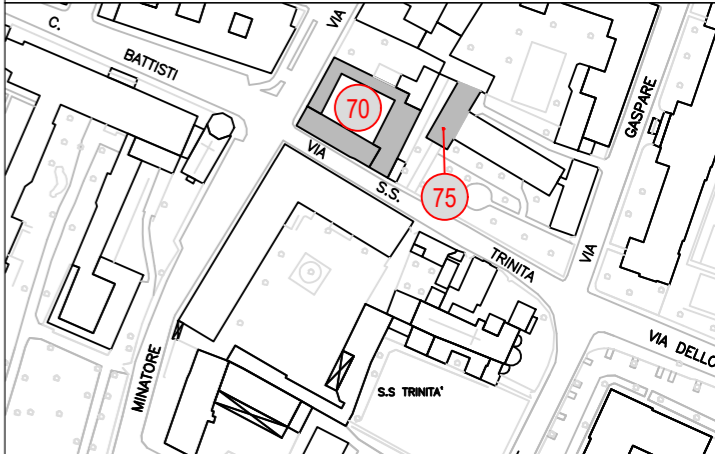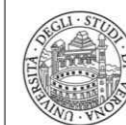UNIVERSITÀ di VERONA Direzione **TECNICA E LOGISTICA**

AREA EDILIZIA - UO PROGETTAZIONE
 direzione.servizitecnici@ateneo.univr.it

Tavola	6	Titolo elaborato:	Ed.n.70 - Palazzo Ex Zitelle Piano Terzo	Data redazione:	12/2012
Scala	1:200 su formato carta A3			Data revisione:	04/2020